
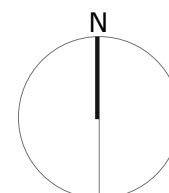
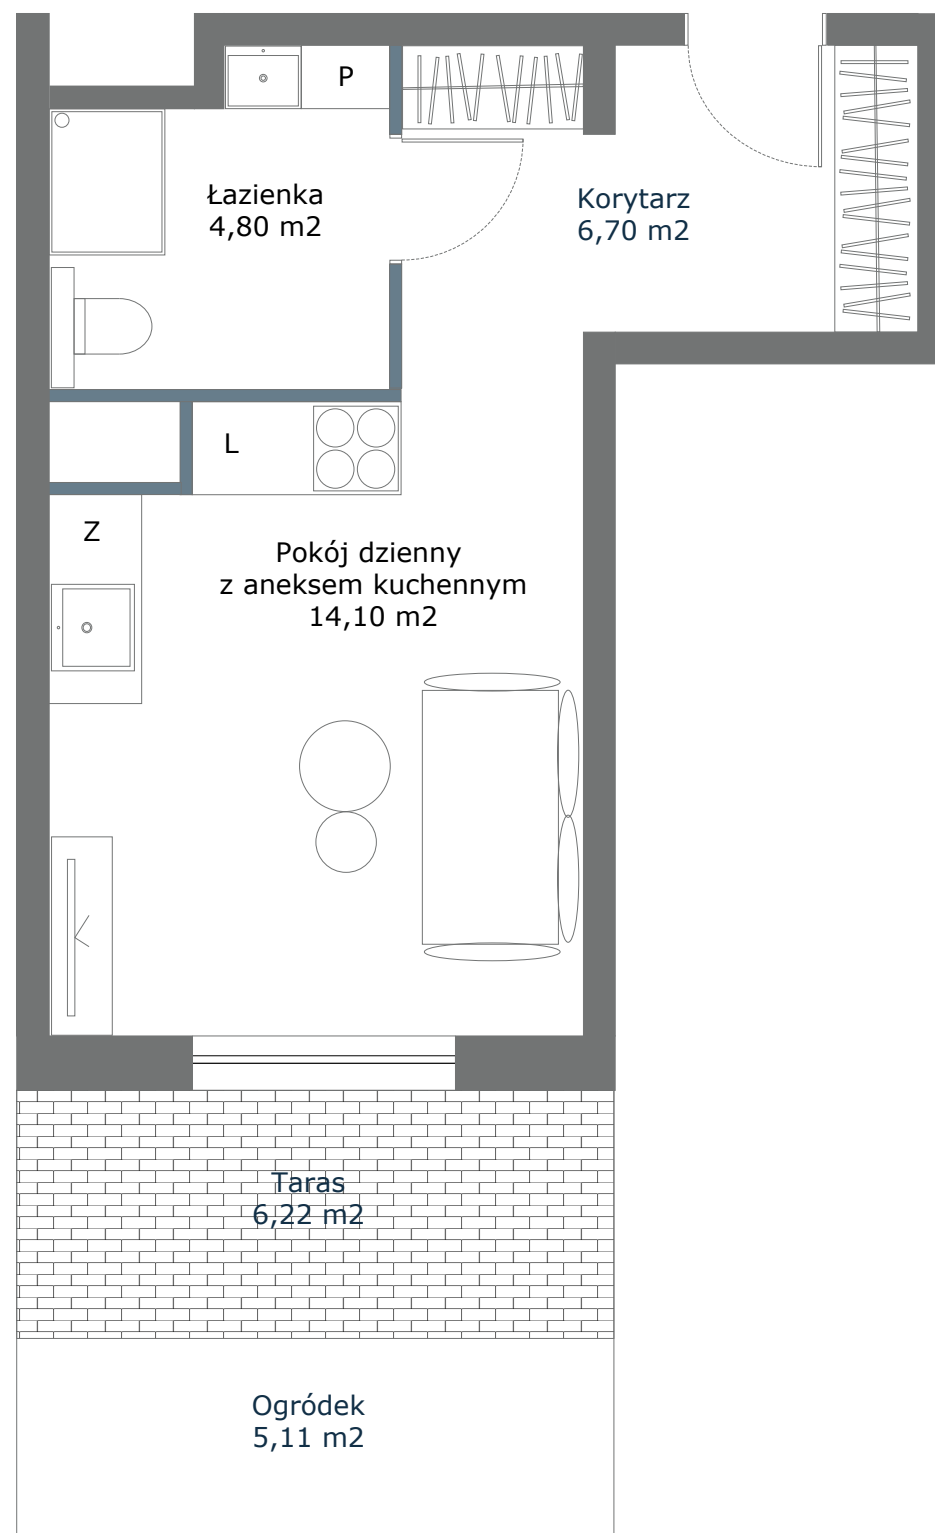


5W sp. z o.o.

5W Spółka z ograniczoną odpowiedzialnością
ul. Kartuska 213
80-122 Gdańsk

Biuro sprzedaży
ul. Chopina 38/8
83-000 Pruszcz Gdański

Dawid Roman
tel: 530 934 128
e-mail: d.roman@freedom.pl

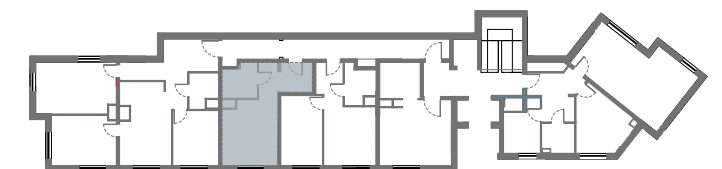

MIESZKANIE 4	
Korytarz	6,70
Łazienka	4,87
Pokój dzienny	14,10

M.4
25,67m ²

Rysunek w skali 1:50

NR LOKALU	M.4
KONDYGNACJA	PARTER
POWIERZCHNIA MIESZKANIA	25,67m ²

OGRÓDEK

DACH Z MIEJSCEM DO REKREACJI

UWAGA!

Powierzchnia liczona wg Normy PN-ISO 9836:2022, w stanie wykończeniowym. Do obliczeń przyjęto 2cm tynku. Na etapie projektu wykonawczego oraz realizacji obiektu mogą wystąpić korekty w powierzchni lokalu oraz układzie ścian.

Przedstawiona na rzucie aranżacja ma charakter przykładowy, umeblowanie i zabudowy instalacyjne nie stanowią wyposażenia nabywanego lokalu.