
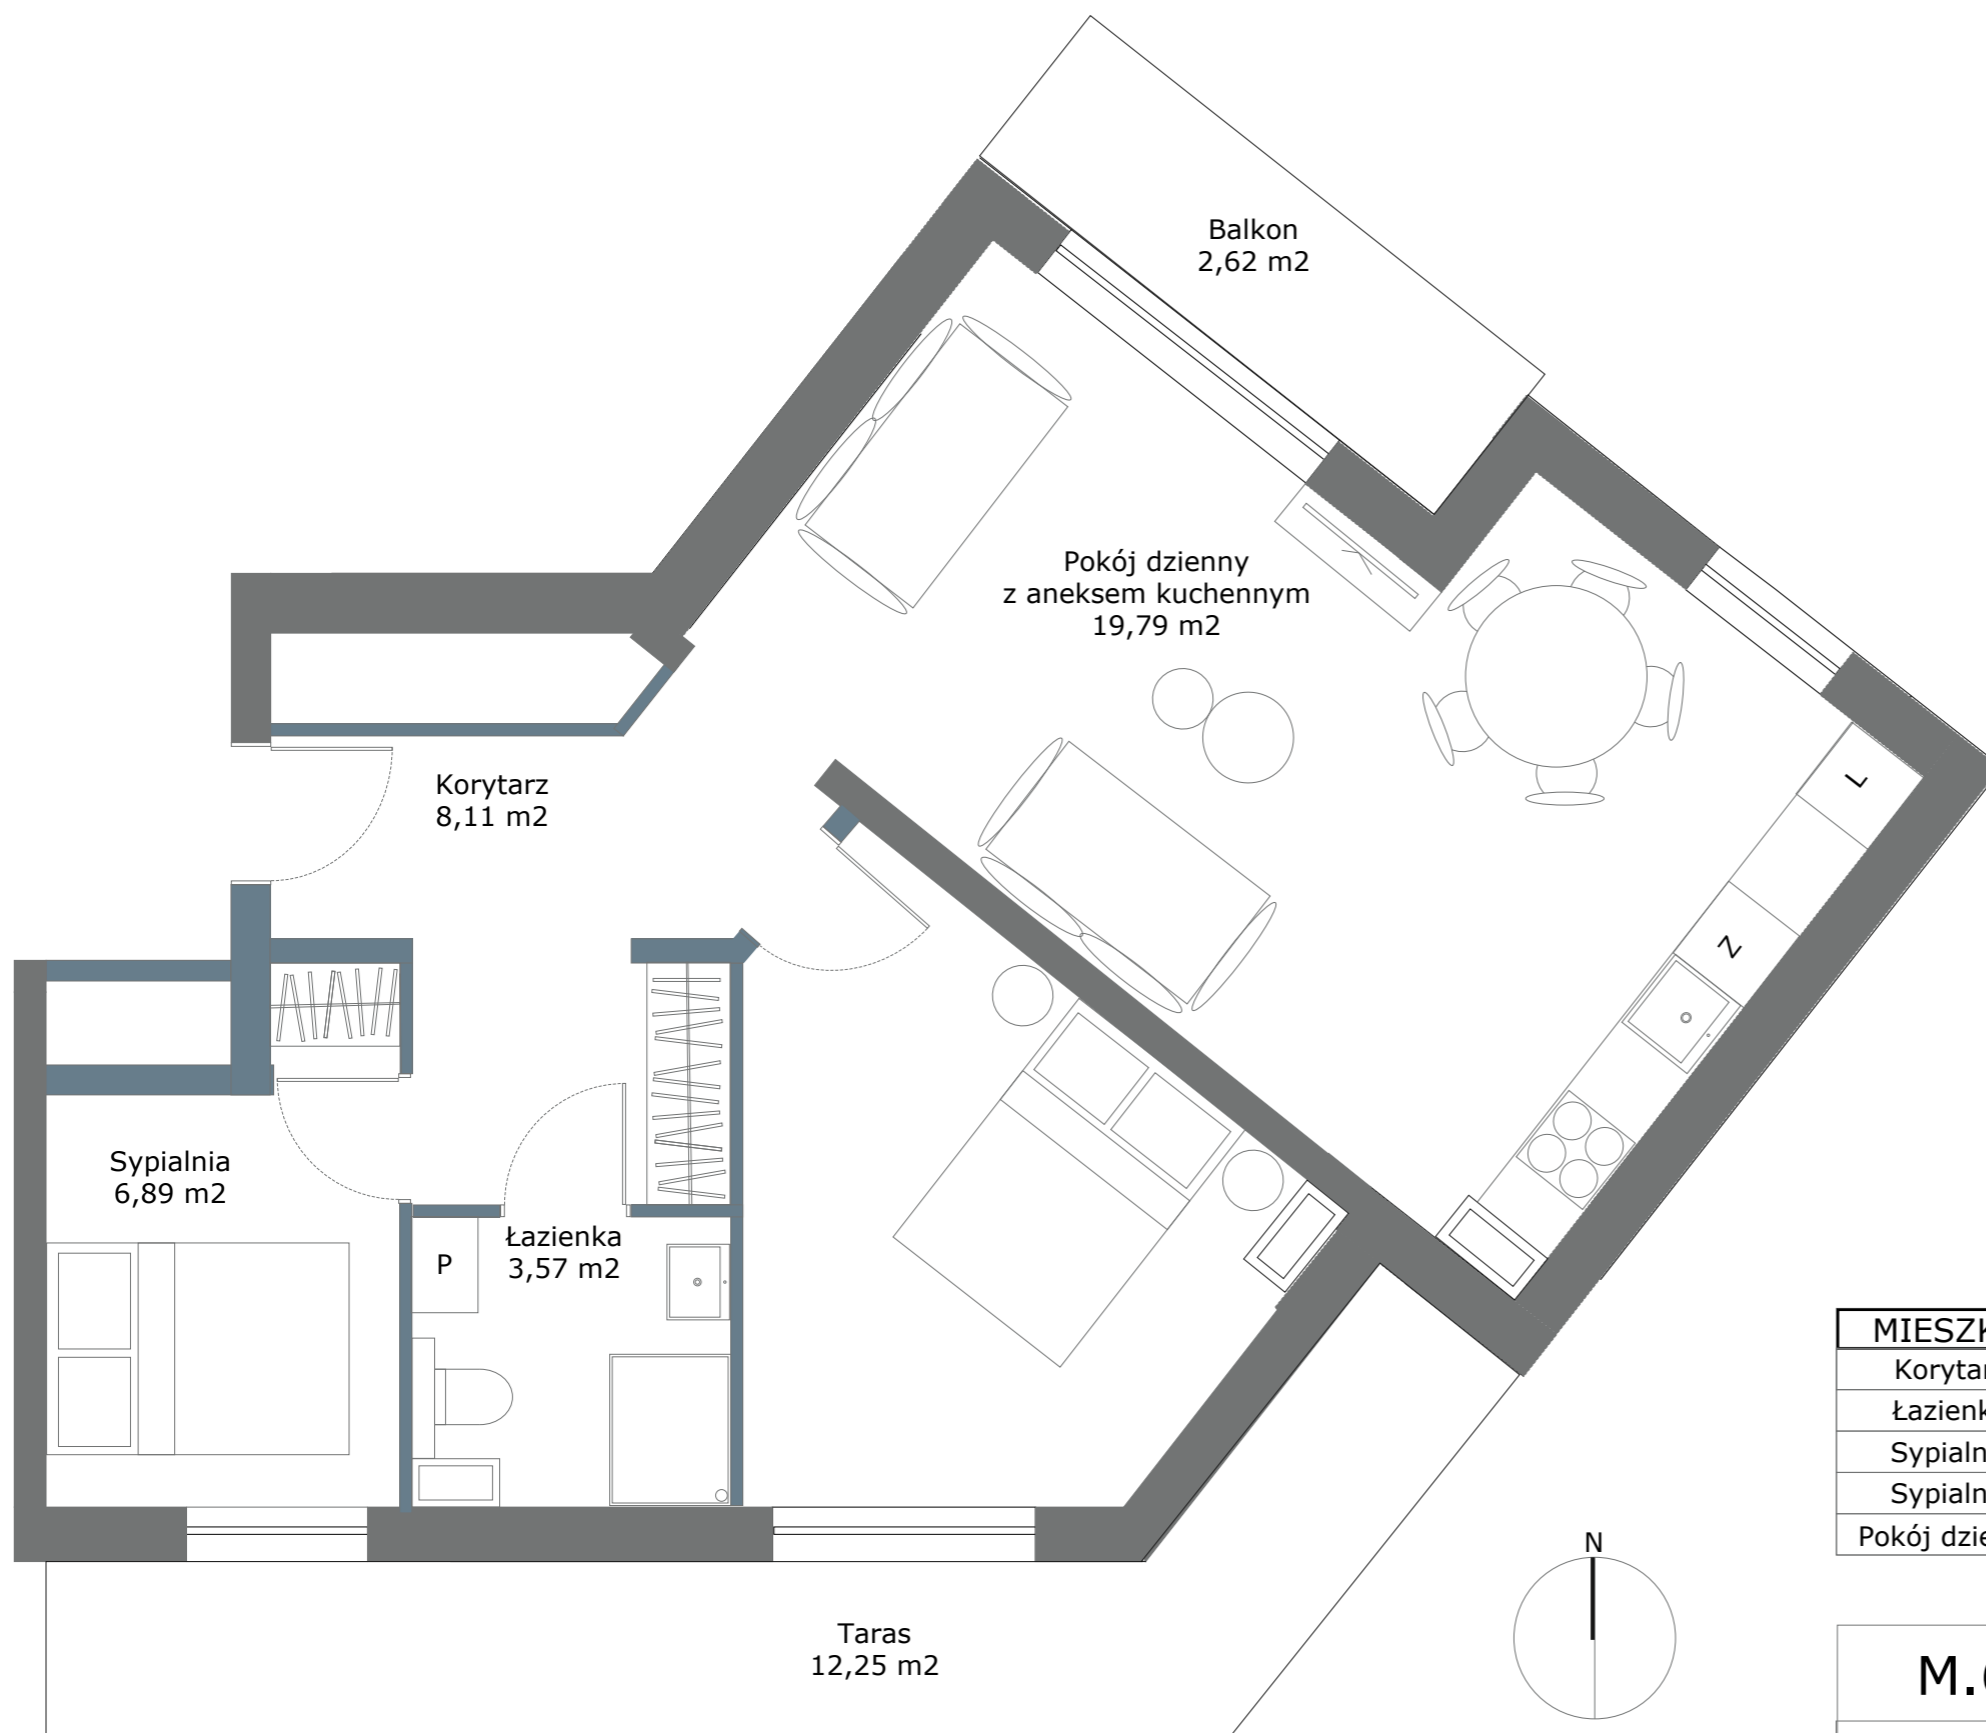


## 5W sp. z o.o.

5W Spółka z ograniczoną odpowiedzialnością  
ul. Kartuska 213  
80-122 Gdańsk

Biuro sprzedaży  
ul. Chopina 38/8  
83-000 Pruszcz Gdański

Dawid Roman  
tel: 530 934 128  
e-mail: d.roman@freedom.pl

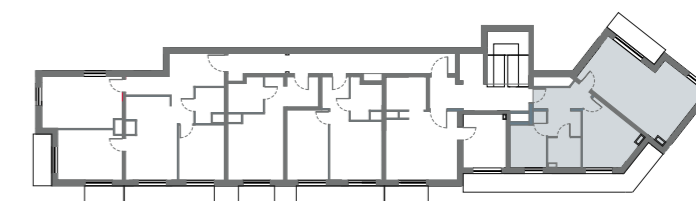

MIESZKANIE 6	
Korytarz	8,11
Łazienka	3,57
Sypialnia	6,89
Sypialnia	11,31
Pokój dzienny	19,79

M.6
49,67m <sup>2</sup>

Rysunek w skali 1:50

NR LOKALU	M.6
KONDYGNACJA	PIĘTRO I
POWIERZCHNIA MIESZKANIA	49,67m <sup>2</sup>

BALKON I TARAS

DACH Z MIEJSCEM DO REKREACJI

### UWAGA!

Powierzchnia liczona wg Normy PN-ISO 9836:2022, w stanie wykończeniowym. Do obliczeń przyjęto 2cm tynku. Na etapie projektu wykonawczego oraz realizacji obiektu mogą wystąpić korekty w powierzchni lokalu oraz układzie ścian.

Przedstawiona na rzucie aranżacja ma charakter przykładowy, umeblowanie i zabudowy instalacyjne nie stanowią wyposażenia nabywanego lokalu.