


5W sp. z o.o.

5W Spółka z ograniczoną odpowiedzialnością
ul. Kartuska 213
80-122 Gdańsk

Biuro sprzedaży
ul. Chopina 38/8
83-000 Pruszcz Gdański

Dawid Roman
tel: 530 934 128
e-mail: d.roman@freedom.pl

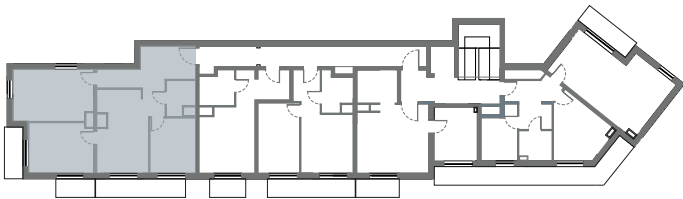


NR LOKALU	M.10
KONDYGNACJA	PIĘTRO I
POWIERZCHNIA MIESZKANIA	72,37m ²

BALKON I TARAS

DACH Z MIEJSCEM DO REKREACJI

UWAGA!
Powierzchnia liczona wg Normy PN-ISO 9836:2022, w stanie wykończeniowym. Do obliczeń przyjęto 2cm tynku. Na etapie projektu wykonawczego oraz realizacji obiektu mogą wystąpić korekty w powierzchni lokalu oraz układzie ścian.

Przedstawiona na rzucie aranżacja ma charakter przykładowy, umeblowanie i zabudowy instalacyjne nie stanowią wyposażenia nabywanego lokalu.

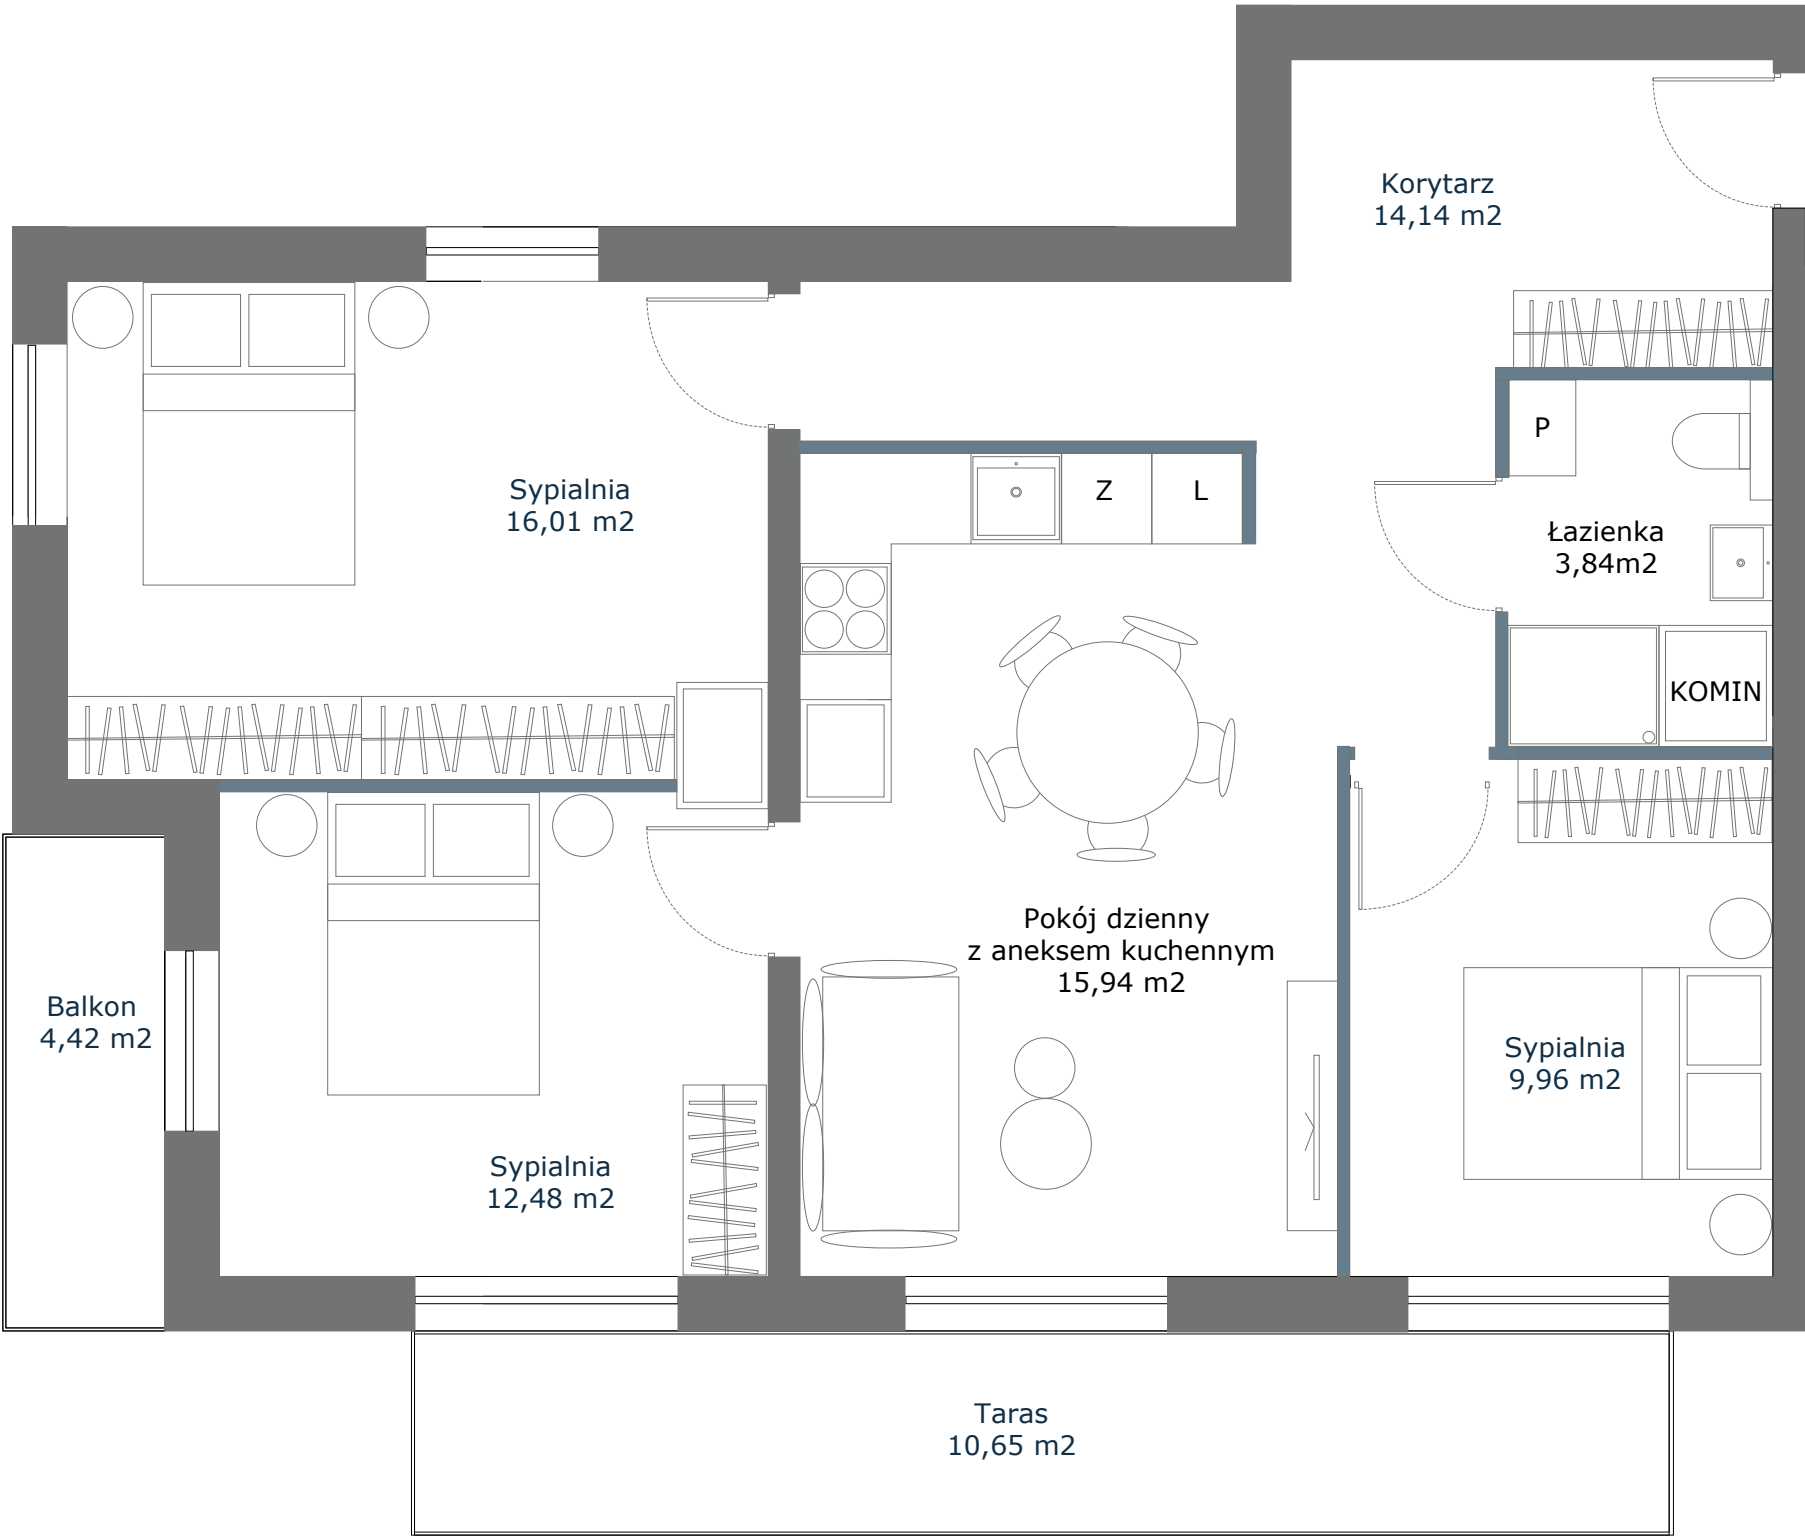

MIESZKANIE 10	
Korytarz	14,14
Łazienka	3,84
Sypialnia	9,96
Pokój dzienny	15,94
Sypialnia	12,48
Sypialnia	16,01

M.10
72,37m²

Rysunek w skali 1:50