
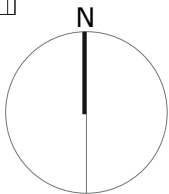
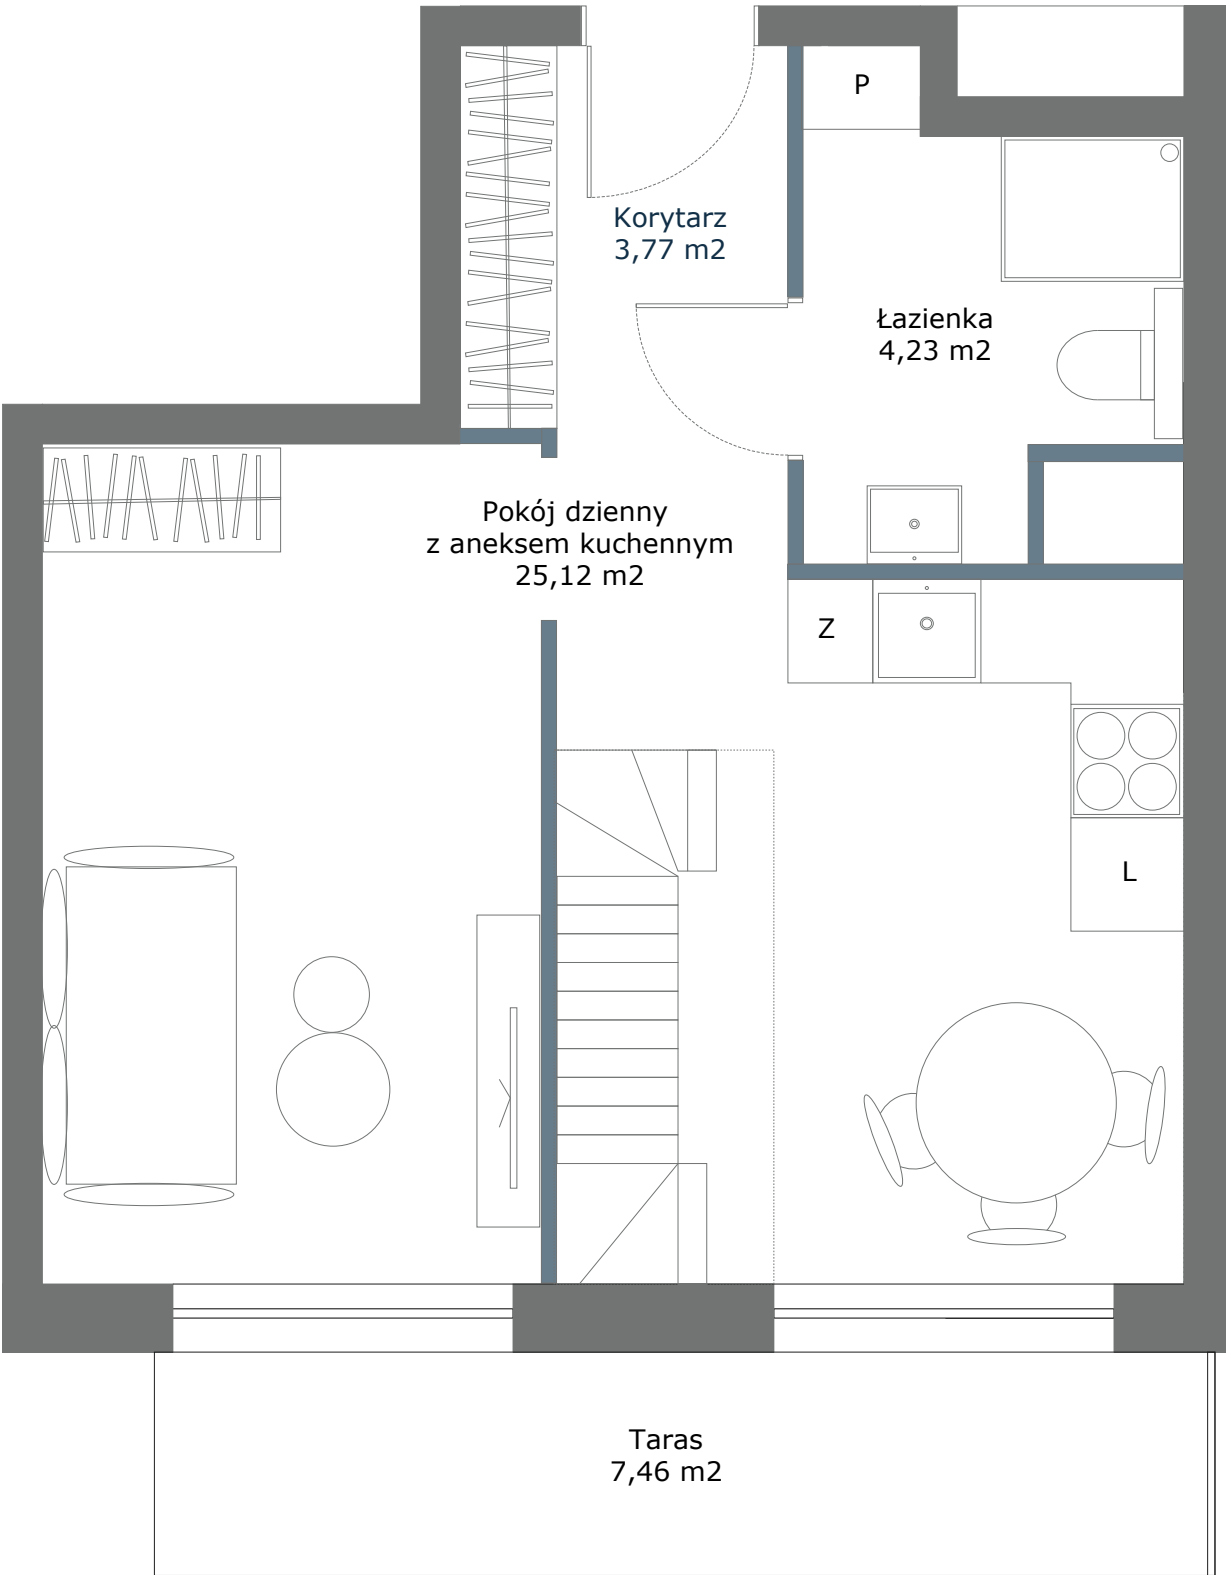


5W sp. z o.o.

5W Spółka z ograniczoną odpowiedzialnością
ul. Kartuska 213
80-122 Gdańsk

Biuro sprzedaży
ul. Chopina 38/8
83-000 Pruszcz Gdański

Dawid Roman
tel: 530 934 128
e-mail: d.roman@freedom.pl

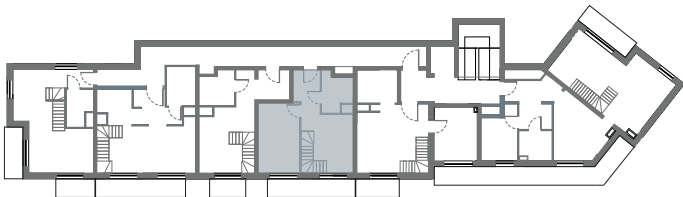

MIESZKANIE 18	
Korytarz	3,77
Łazienka	4,23
Pokój dzienny	25,12
Antresola	24,06

M.18
57,18 m ²

Rysunek w skali 1:50

NR LOKALU	M.18
KONDYGNACJA	PIĘTRO III
POWIERZCHNIA MIESZKANIA	57,18 m ²

TARAS
DACH Z MIEJSCEM DO REKREACJI

UWAGA!
Powierzchnia liczona wg Normy PN-ISO 9836:2022, w stanie wykończeniowym. Do obliczeń przyjęto 2cm tynku. Na etapie projektu wykonawczego oraz realizacji obiektu mogą wystąpić korekty w powierzchni lokalu oraz układzie ścian.



Przedstawiona na rzucie aranżacja ma charakter przykładowy, umeblowanie i zabudowy instalacyjne nie stanowią wyposażenia nabywanego lokalu.

5W sp. z o.o.


5W Spółka z ograniczoną odpowiedzialnością
ul. Kartuska 213
80-122 Gdańsk

Biuro sprzedaży
ul. Chopina 38/8
83-000 Pruszcz Gdański

Dawid Roman
tel: 530 934 128
e-mail: d.roman@freedom.pl

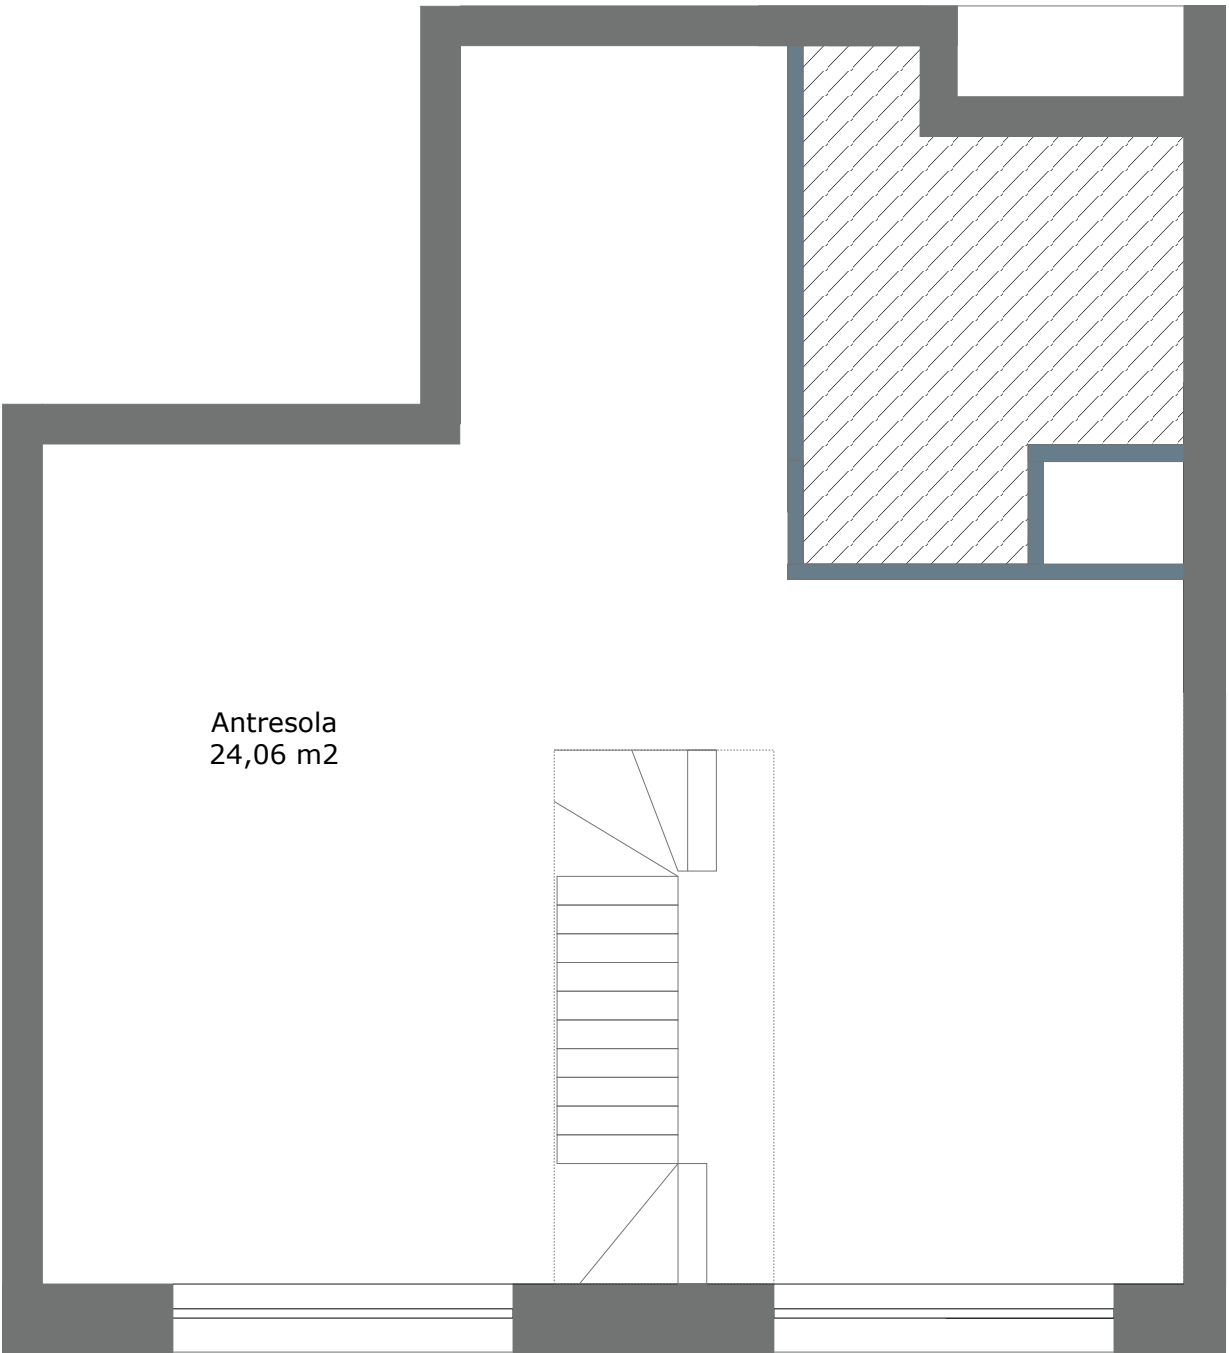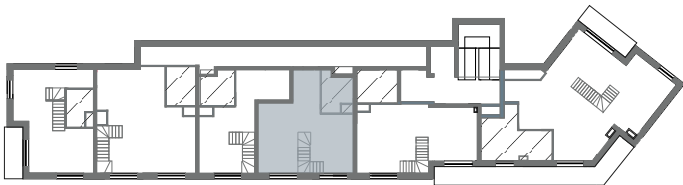

Antresola
24,06 m2

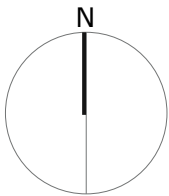

MIESZKANIE 18	
Korytarz	3,77
Łazienka	4,23
Pokój dzienny	25,12
Antresola	24,06

M.18
57,18 m ²

Rysunek w skali 1:50

NR LOKALU	M.18
KONDYGNACJA	ANTRESOLA
POWIERZCHNIA MIESZKANIA	57,18m ²

DACH Z MIEJSCEM DO REKREACJI

UWAGA!
Powierzchnia liczona wg Normy PN-ISO 9836:2022, w stanie wykończeniowym. Do obliczeń przyjęto 2cm tynku. Na etapie projektu wykonawczego oraz realizacji obiektu mogą wystąpić korekty w powierzchni lokalu oraz układzie ścian.

Przedstawiona na rzucie aranżacja ma charakter przykładowy, umeblowanie i zabudowy instalacyjne nie stanowią wyposażenia nabywanego lokalu.