
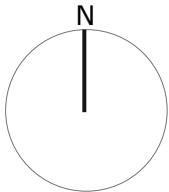
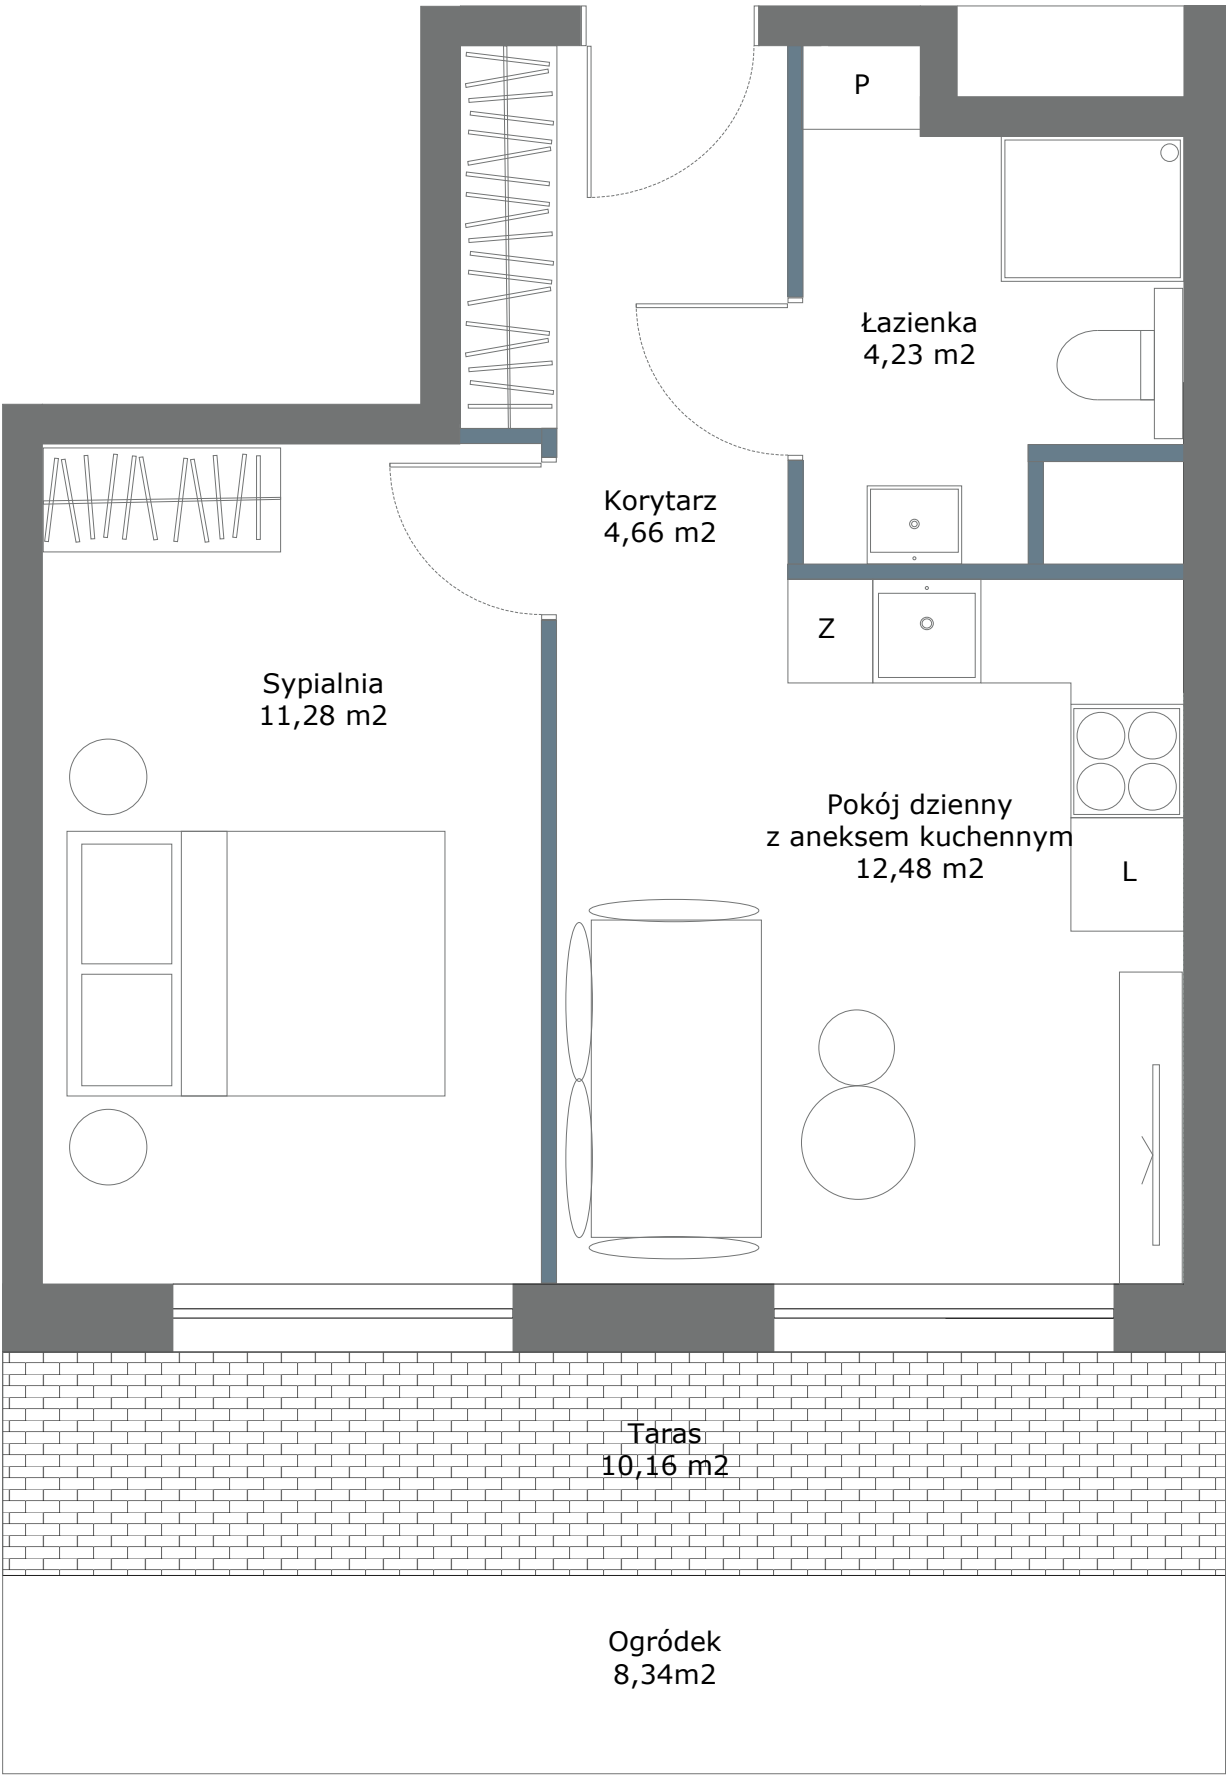


5W sp. z o.o.

5W Spółka z ograniczoną odpowiedzialnością
ul. Kartuska 213
80-122 Gdańsk

Biuro sprzedaży
ul. Chopina 38/8
83-000 Pruszcz Gdański

Dawid Roman
tel: 530 934 128
e-mail: d.roman@freedom.pl

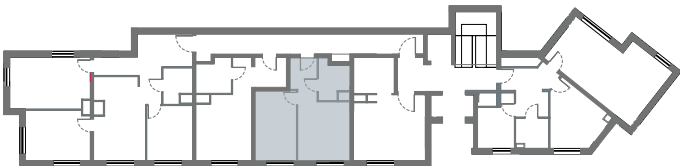

MIESZKANIE 3	
Korytarz	4,66
Łazienka	4,23
Pokój dzienny	12,48
Sypialnia	11,28

M.3
32,65m ²

Rysunek w skali 1:50

NR LOKALU	M.3
KONDYGNACJA	PARTER
POWIERZCHNIA MIESZKANIA	32,65m ²

OGRÓDEK
DACH Z MIEJSCEM DO REKREACJI

UWAGA!
Powierzchnia liczona wg Normy PN-ISO 9836:2022, w stanie wykończeniowym. Do obliczeń przyjęto 2cm tynku. Na etapie projektu wykonawczego oraz realizacji obiektu mogą wystąpić korekty w powierzchni lokalu oraz układzie ścian.

Przedstawiona na rzucie aranżacja ma charakter przykładowy, umeblowanie i zabudowy instalacyjne nie stanowią wyposażenia nabywanego lokalu.