
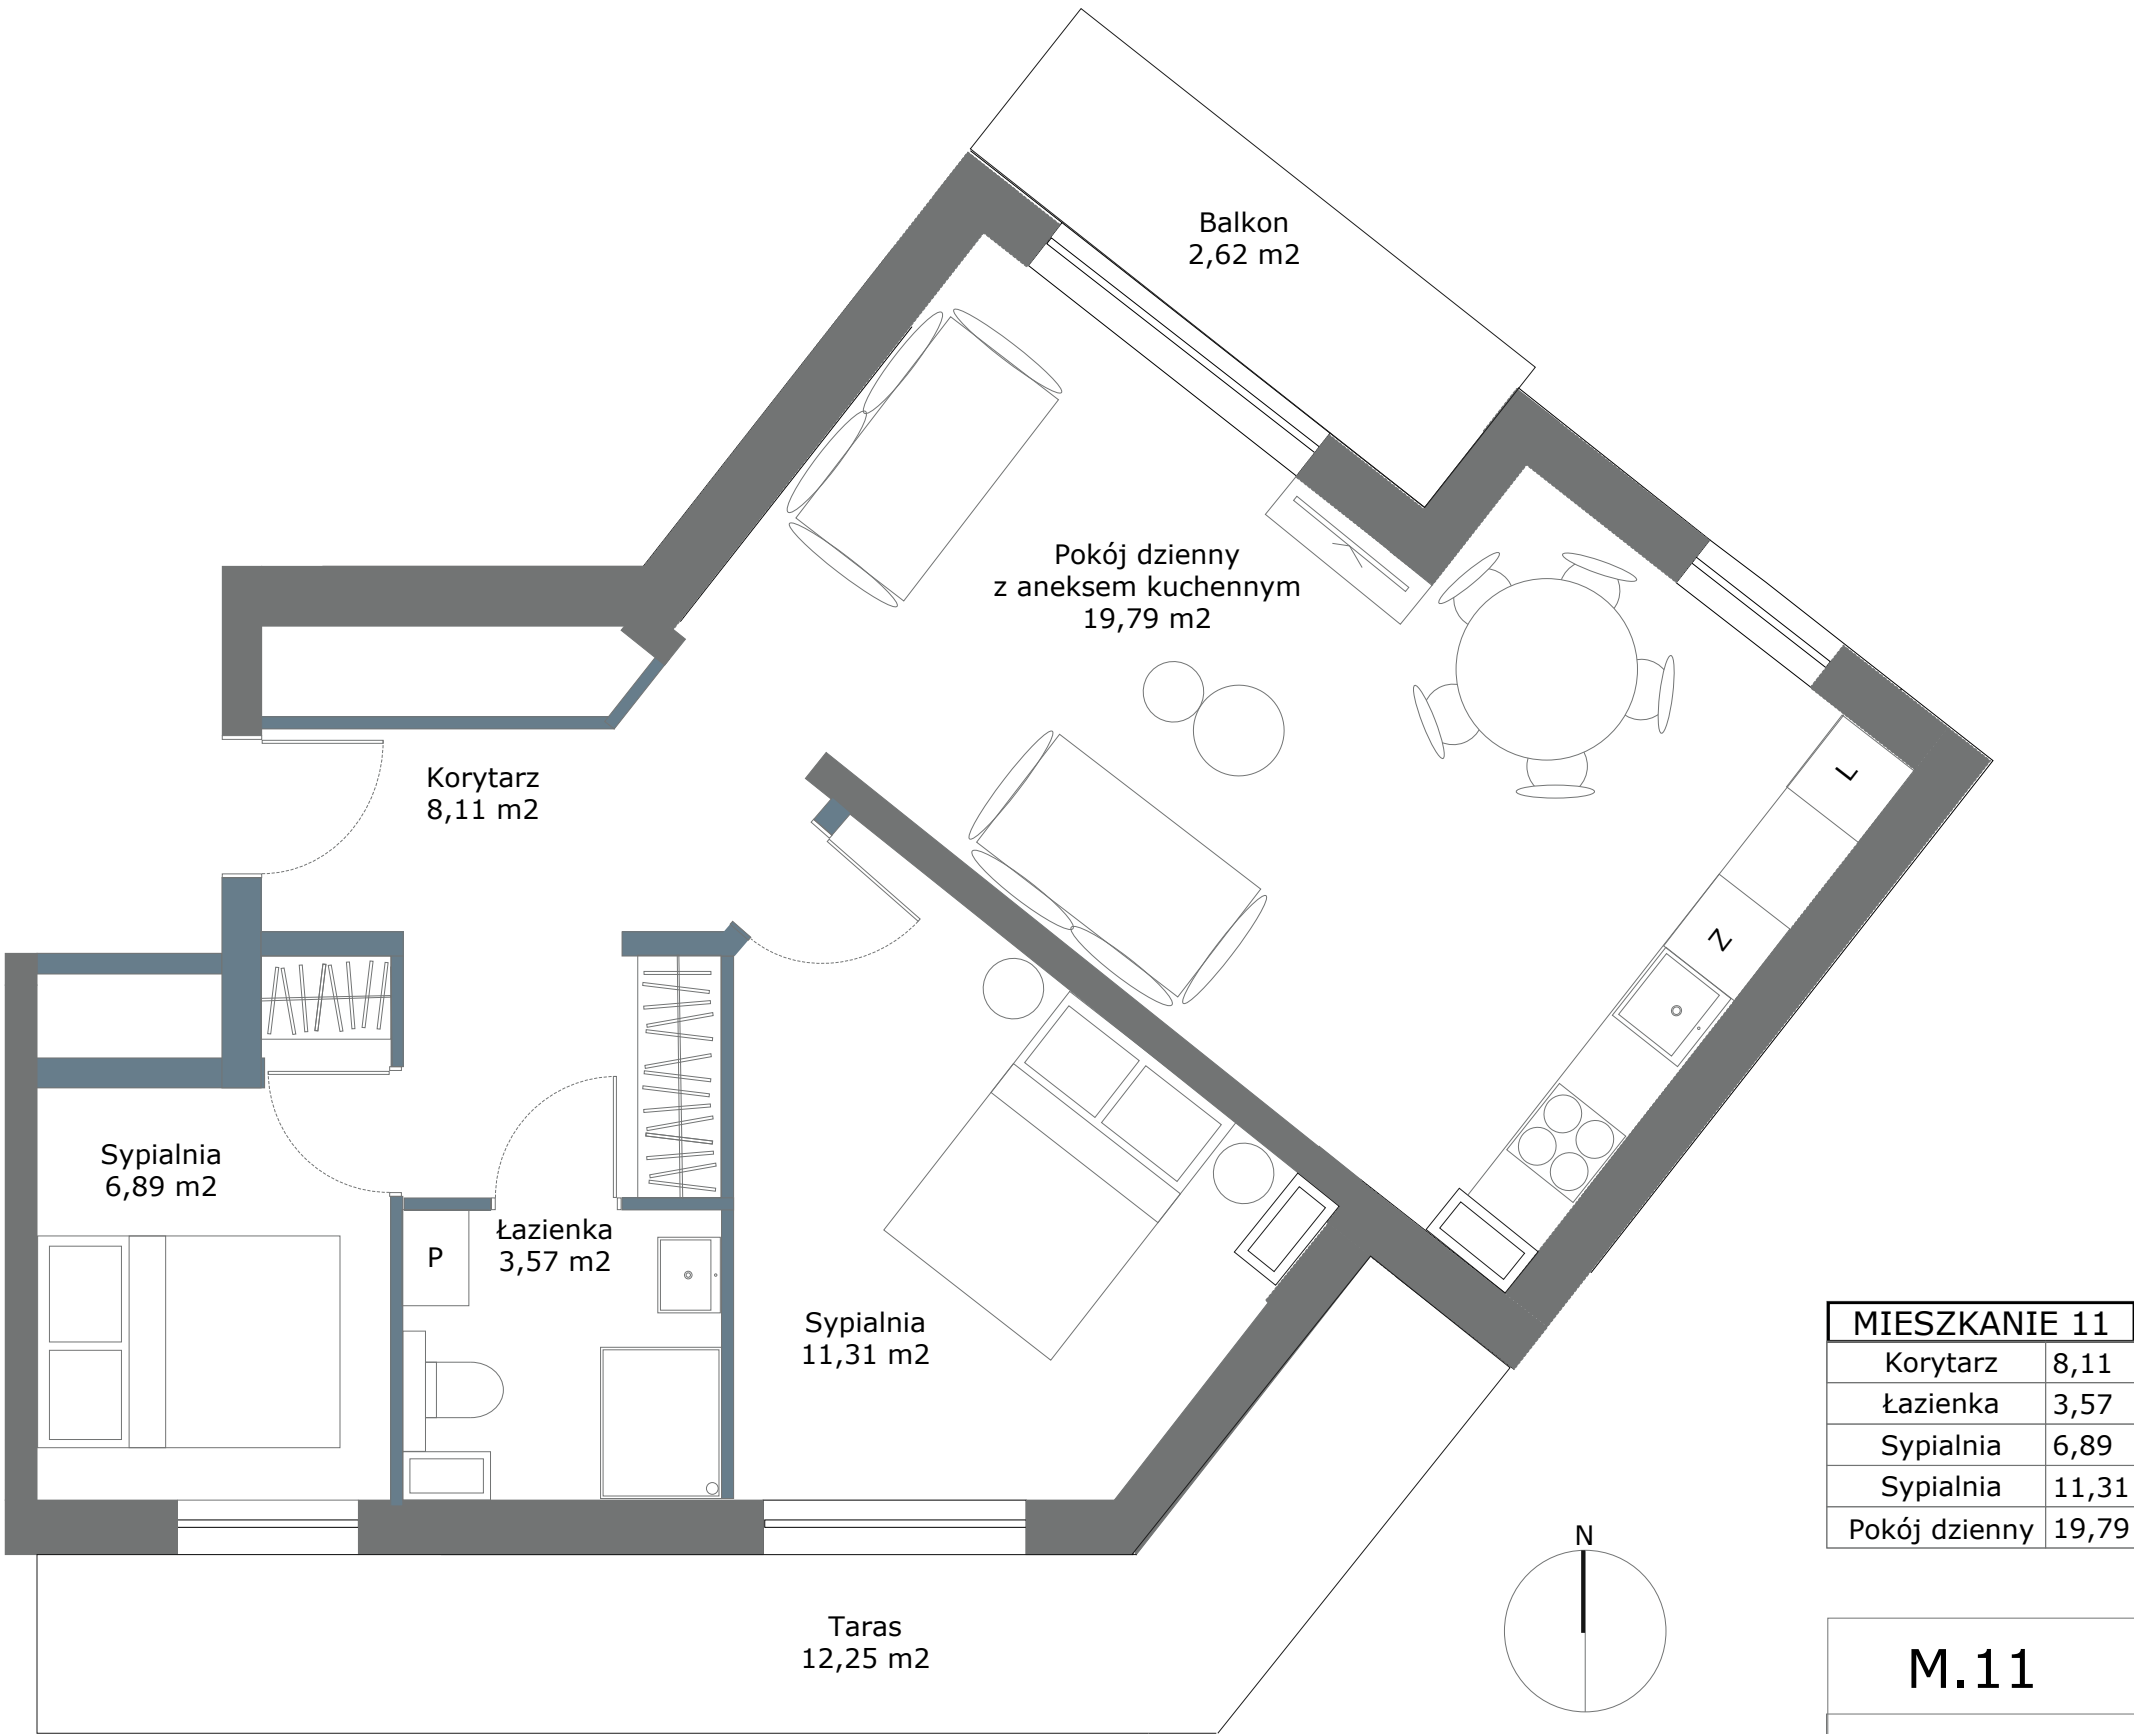


5W sp. z o.o.

5W Spółka z ograniczoną odpowiedzialnością
ul. Kartuska 213
80-122 Gdańsk

Biuro sprzedaży
ul. Chopina 38/8
83-000 Pruszcz Gdański

Dawid Roman
tel: 530 934 128
e-mail: d.roman@freedom.pl

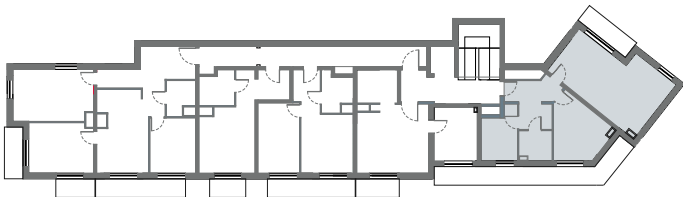

MIESZKANIE 11	
Korytarz	8,11
Łazienka	3,57
Sypialnia	6,89
Sypialnia	11,31
Pokój dzienny	19,79

M.11

49,67m²

Rysunek w skali 1:50

NR LOKALU	M.11
KONDYGNACJA	PIĘTRO II
POWIERZCHNIA MIESZKANIA	49,67m ²

BALKON I TARAS
DACH Z MIEJSCEM DO REKREACJI

UWAGA!
Powierzchnia liczona wg Normy PN-ISO 9836:2022, w stanie wykończeniowym. Do obliczeń przyjęto 2cm tynku. Na etapie projektu wykonawczego oraz realizacji obiektu mogą wystąpić korekty w powierzchni lokalu oraz układzie ścian.

Przedstawiona na rzucie aranżacja ma charakter przykładowy, umeblowanie i zabudowy instalacyjne nie stanowią wyposażenia nabywanego lokalu.